




- Ściany nośne
- Ściany działowe
- Ściana przeciwpożarowa

Przedstawiona aranżacja lokalu jest przykładowa, rysunki w tym zakresie mają charakter informacyjny i nie stanowią oferty w rozumieniu przepisów Kodeksu Cywilnego.

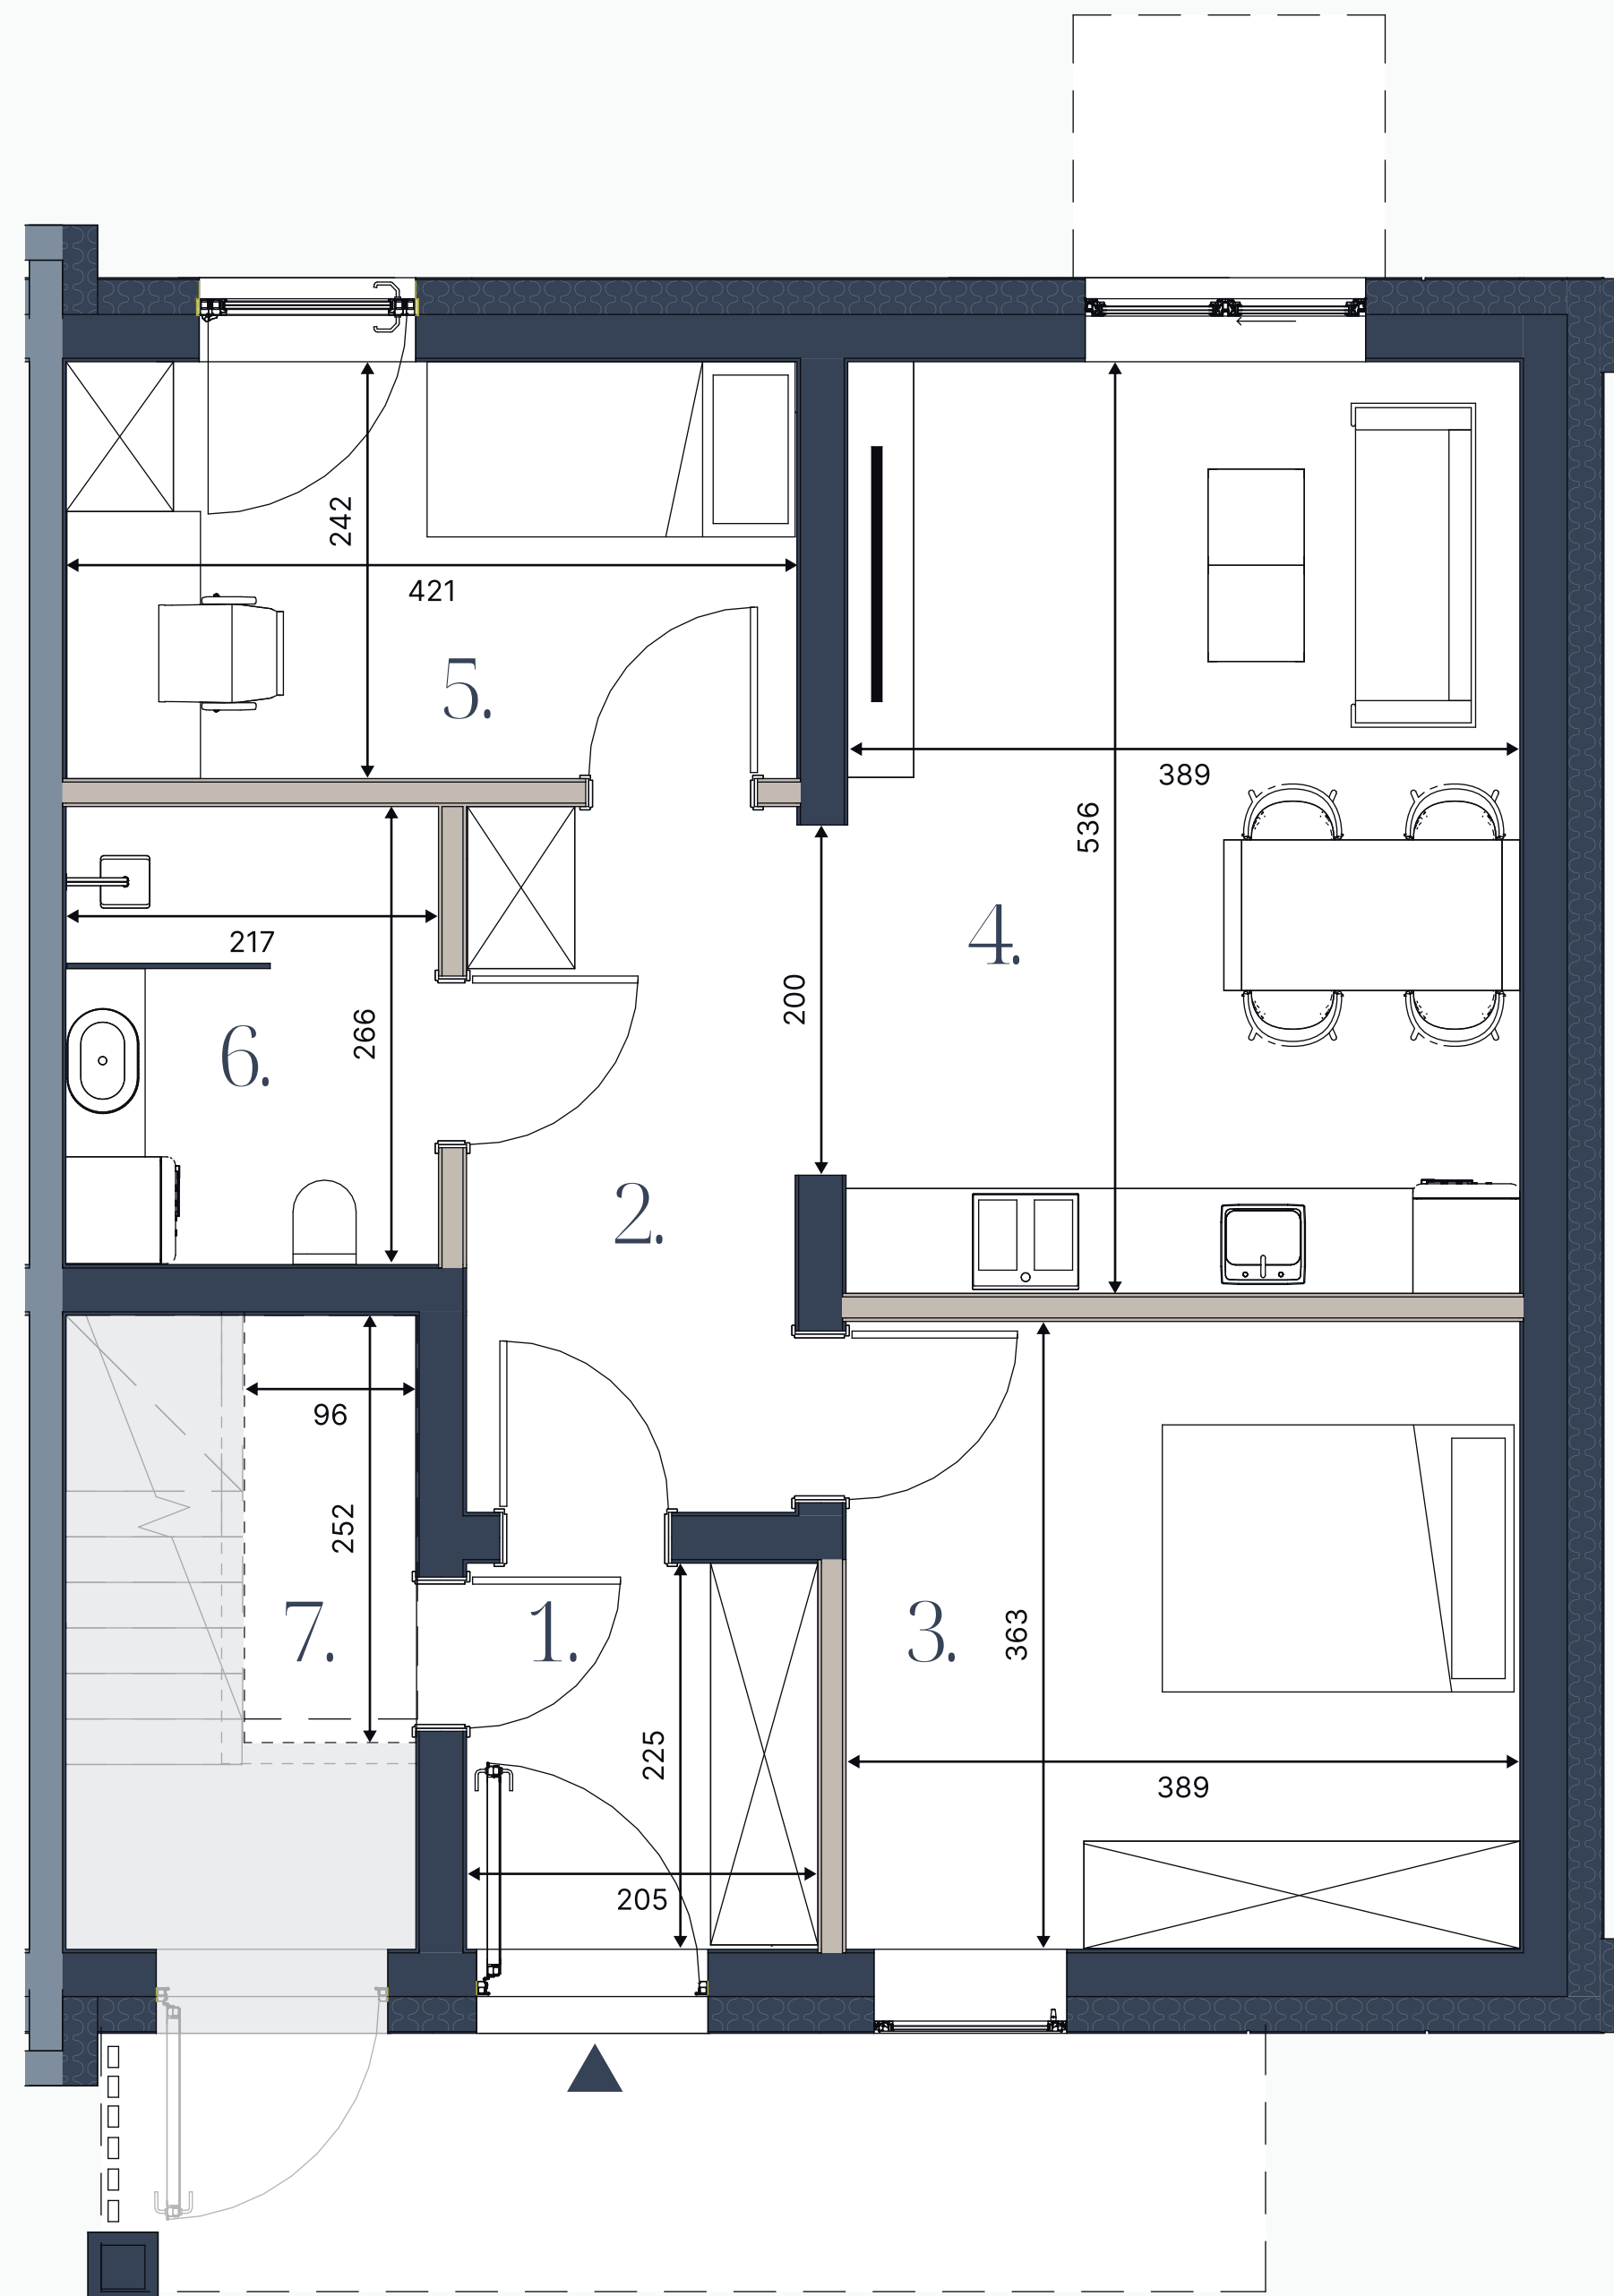

M04

NR APARTAMENTU

Pokoje 3 Metraż 64,49 m² Parter

1. Wiatrołap	4,39 m ²
2. Komunikacja	7,50 m ²
3. Pokój	13,79 m ²
4. Salon z aneksem kuchennym	20,99 m ²
5. Pokój	9,88 m ²
6. Łazienka	5,52 m ²
7. Schowek pod schodami	2,42 m ²

Powierzchnia użytkowa	64,49 m ²
-----------------------	----------------------

Ogródek	23,70m ²
---------	---------------------

Biuro sprzedaży

ul. Jana Długosza 69 tel. +48 880 630 228
30-300 Nowy Sącz mail biuro@apartamenty-widok.pl

www.apartamenty-widok.pl