
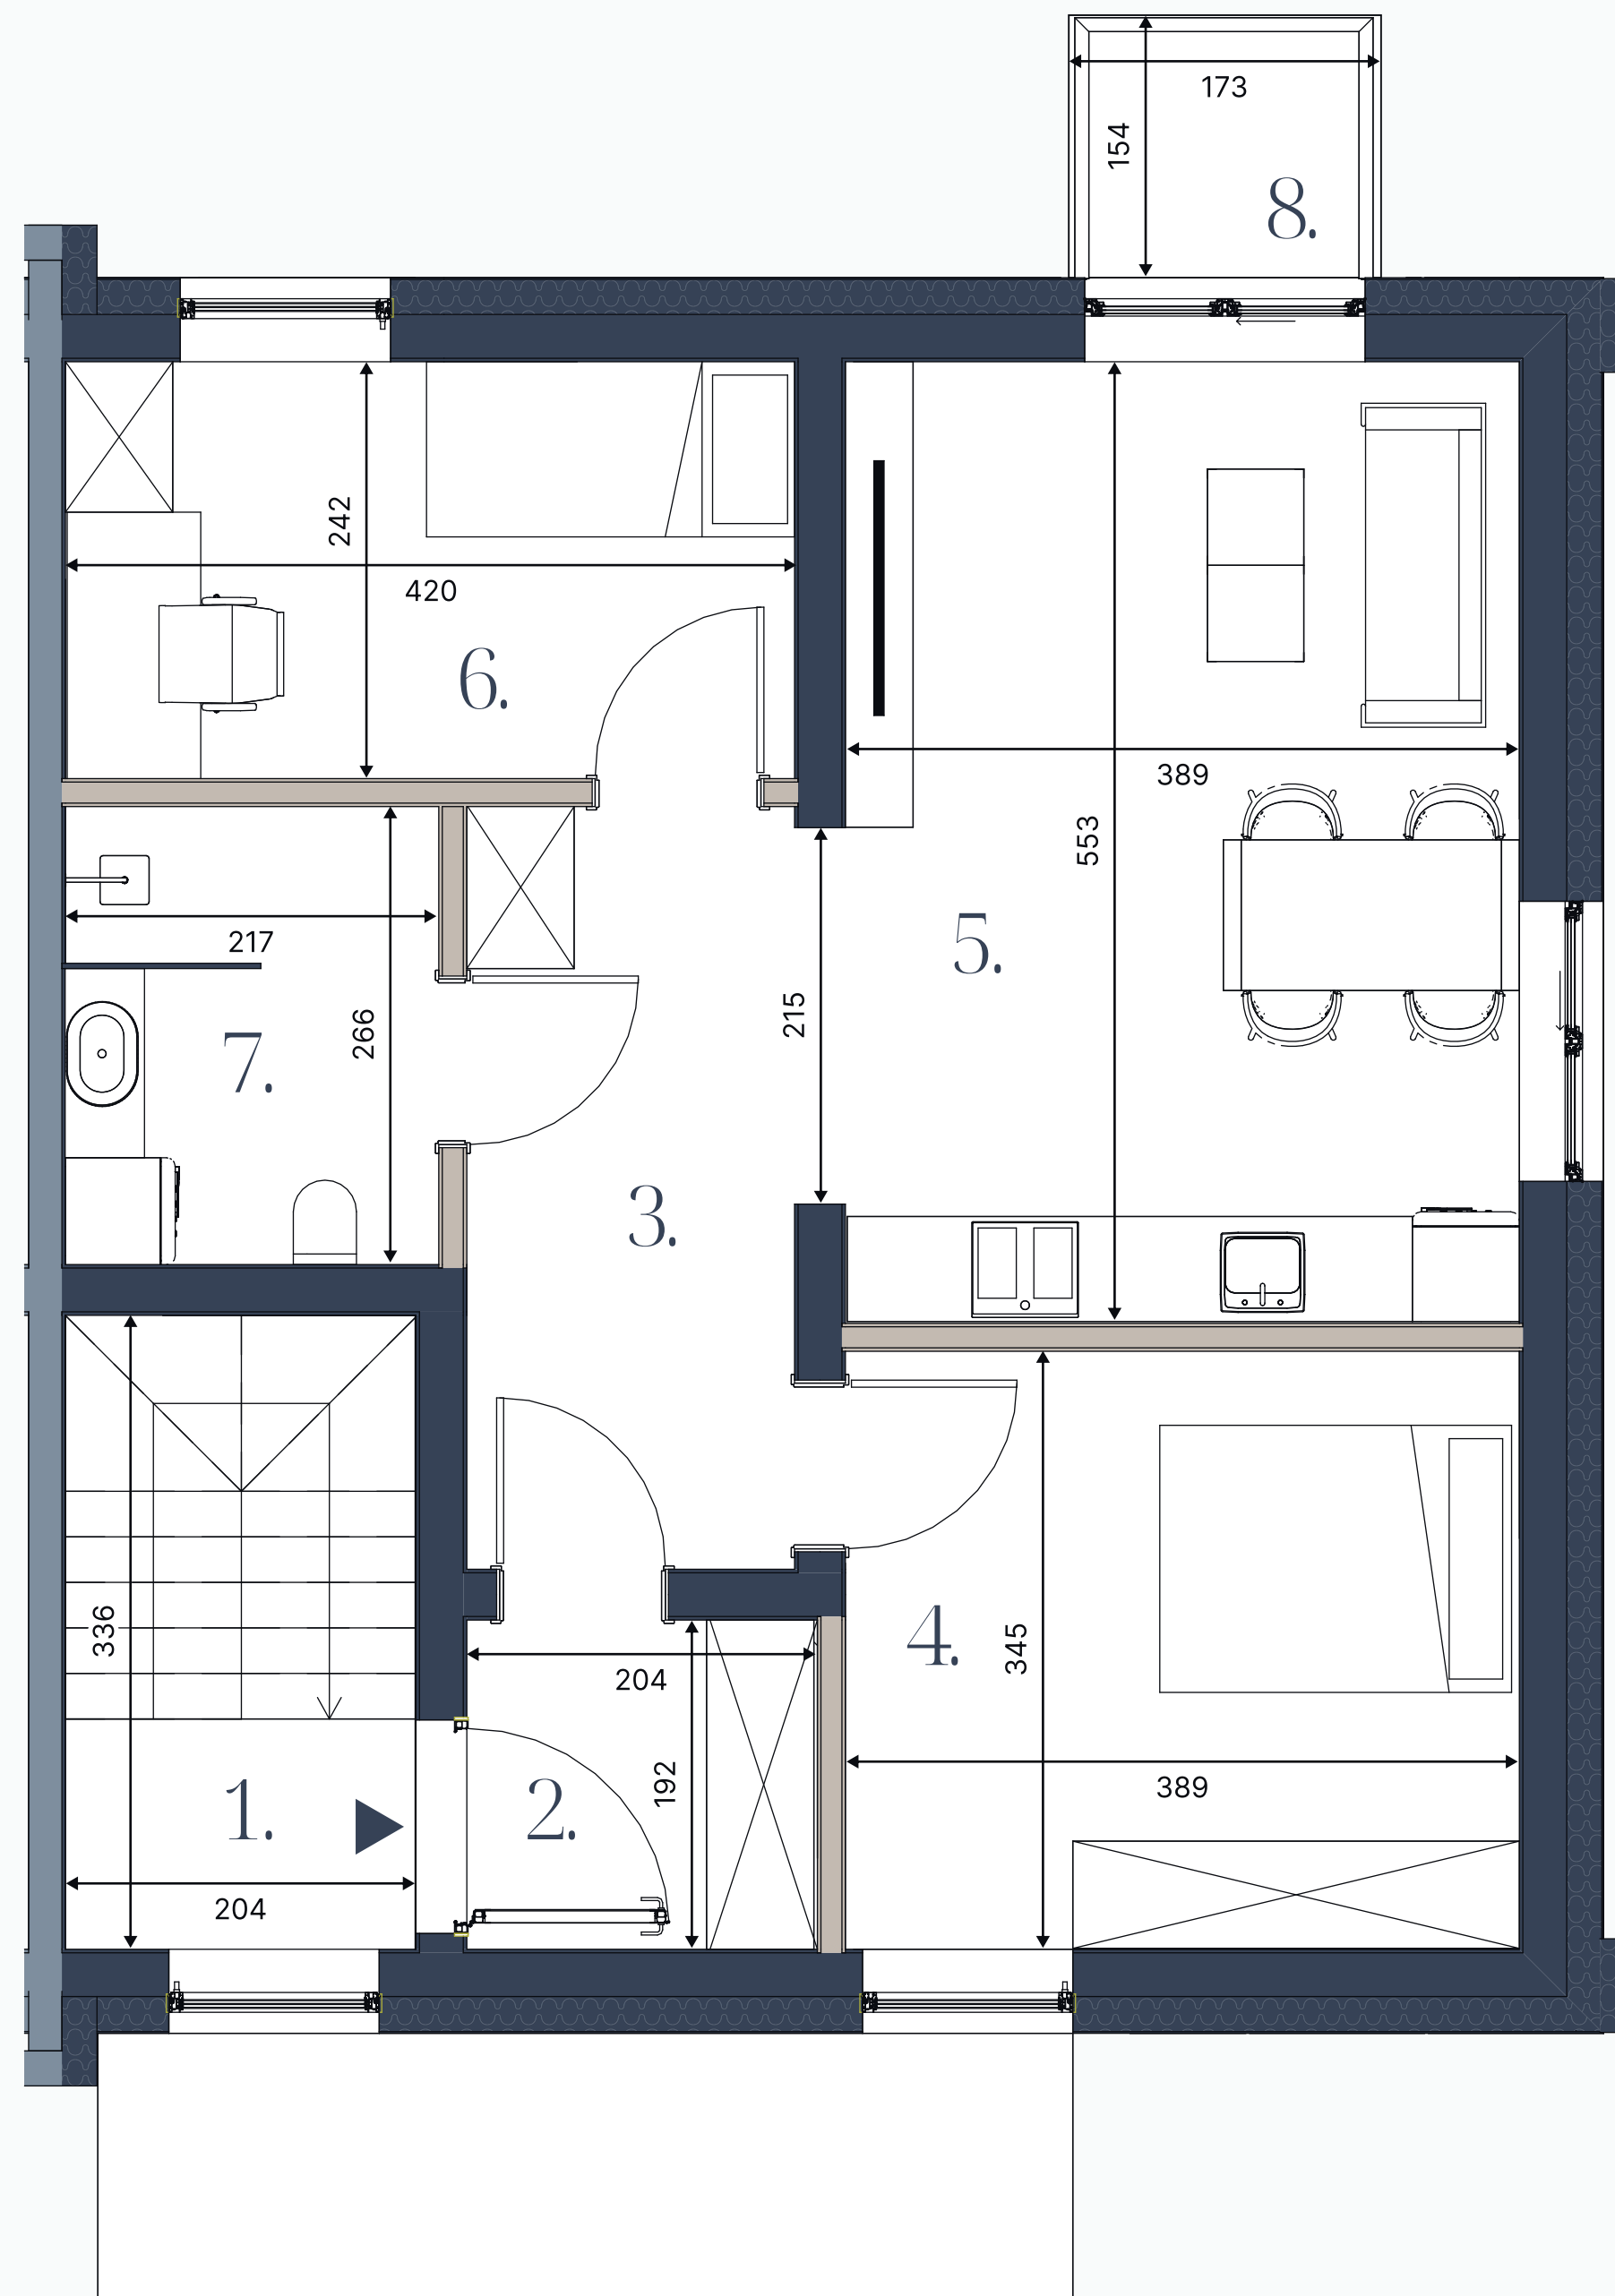


Widok klatki schodowej
na parterze

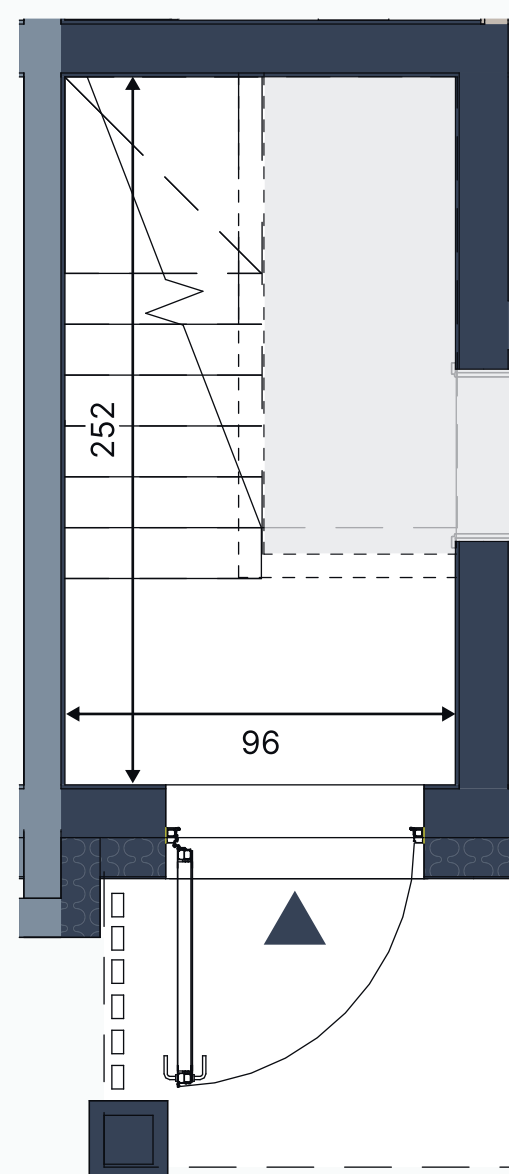

M03

NR APARTAMENTU

Pokoje 3 Metraż 69,37 m² Poddasze

1. Klatka schodowa	7,22 m ²
2. Wiatrołap	3,75 m ²
3. Komunikacja	8,12 m ²
4. Pokój	13,12 m ²
5. Salon z aneksem kuchennym	21,76 m ²
6. Pokój	9,88 m ²
7. Łazienka	5,52 m ²

Powierzchnia użytkowa 69,37 m²

8. Balkon 2,67 m²

Ogródek 67,70 m²

Biuro sprzedaży

ul. Jana Długosza 69
30-300 Nowy Sącz

tel. +48 880 630 228
mail biuro@apartamenty-widok.pl

www.apartamenty-widok.pl

- Ściany nośne
- Ściany działowe
- Ściana przeciwpożarowa

Przedstawiona aranżacja lokalu jest przykładowa, rysunki w tym zakresie mają charakter informacyjny i nie stanowią oferty w rozumieniu przepisów Kodeksu Cywilnego.