



M11



NR APARTAMENTU

Poddasze

1. Klatka schodowa	7,22 m ²
2. Wiatrołap	3,75 m ²
3. Komunikacja	8,12 m ²
4. Pokój	13,12 m ²
5. Salon z aneksem kuchennym	21,76 m ²
6. Pokój	9,88 m ²
7. Łazienka	5,52 m ²
Powierzchnia użytkowa	69,37 m²
8. Balkon	2,67 m ²
Ogródek	82,00 m ²

tel. +48 880 630 228
mail biuro@apartamenty-widok.pl

www.apartamenty-widok.pl

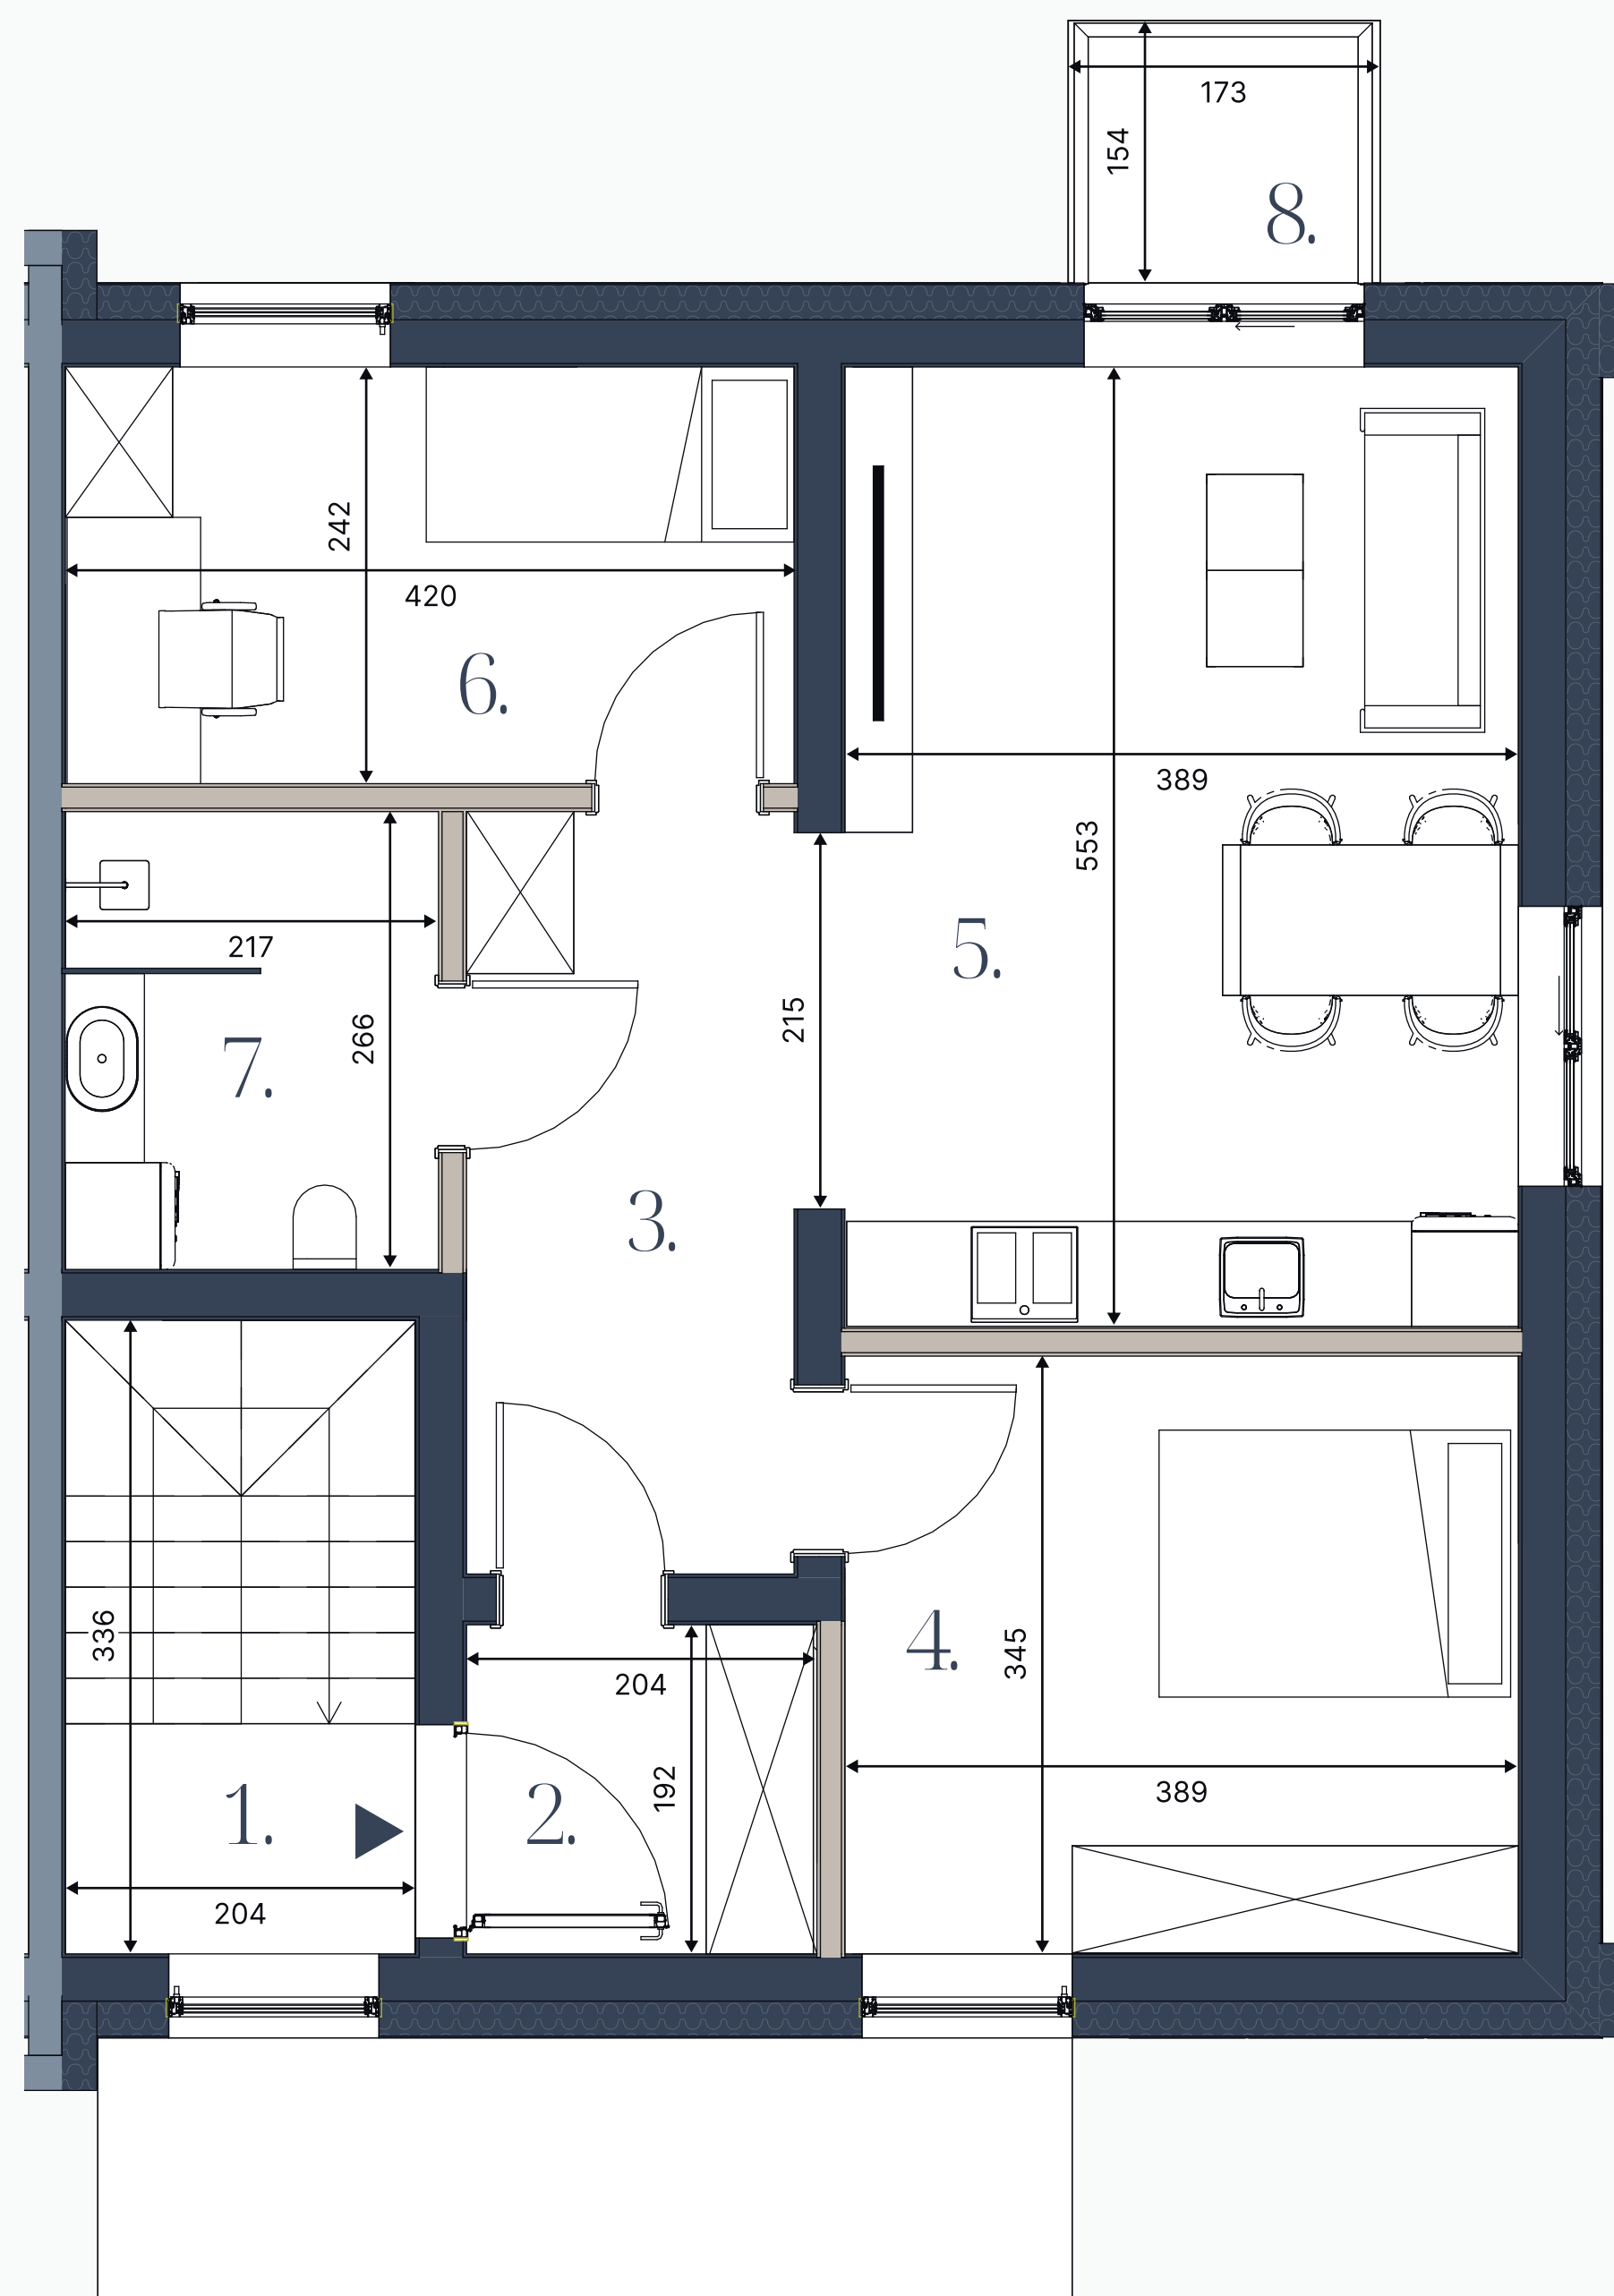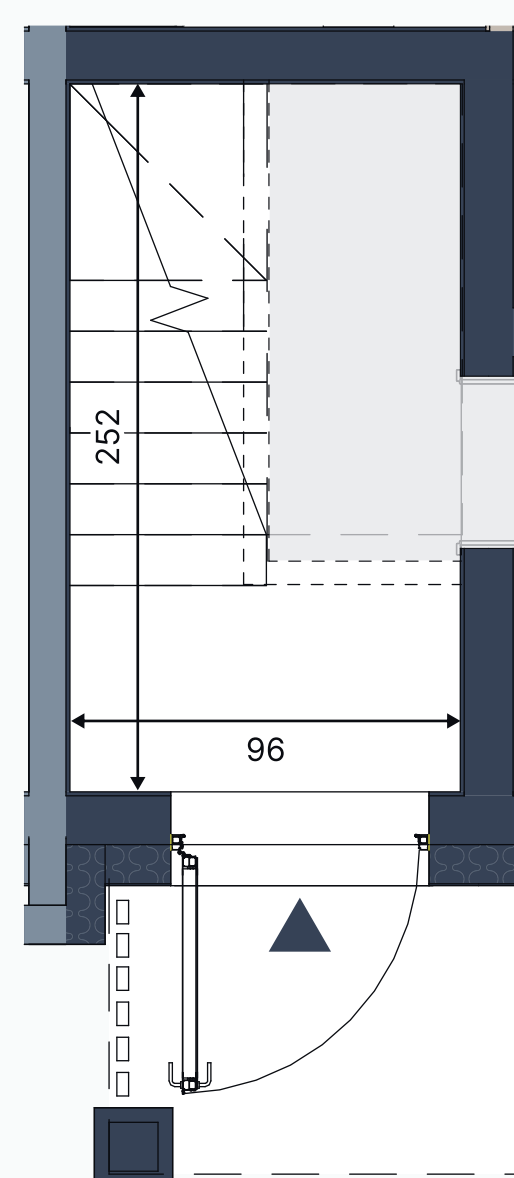

-  Ściany nośne
-  Ściany działowe
-  Ściana przeciwpożarowa

Przedstawiona aranżacja lokalu jest przykładowa, rysunki w tym zakresie mają charakter informacyjny i nie stanowią oferty w rozumieniu przepisów Kodeksu Cywilnego.